



ΕΦΗΜΕΡΙΣ ΤΗΣ ΚΥΒΕΡΝΗΣΕΩΣ

ΤΗΣ ΕΛΛΗΝΙΚΗΣ ΔΗΜΟΚΡΑΤΙΑΣ

ΤΕΥΧΟΣ ΤΕΤΑΡΤΟ **Αρ. Φύλλου 1452**

31 Δεκεμβρίου 2003

ΠΕΡΙΕΧΟΜΕΝΑ

ΑΠΟΦΑΣΕΙΣ

ΑΠΟΦΑΣΕΙΣ

Αριθ. οικ. 7781 (1)

Έγκριση τοπικού ρυμοτομικού σχεδίου στην εκτός σχεδίου περιοχή «Τσαΐρια» του Δήμου Βασιλικών Νομού Θεσσαλονίκης για τον καθορισμό χώρου Αθλητικών Εγκαταστάσεων (κλειστό Γυμναστήριο), και χώρων Εκπαίδευσης (Λύκειο και Τ. Ε. Ε.) και καθορισμός όρων και περιορισμών δόμησης αυτών.

Ο ΓΕΝΙΚΟΣ ΓΡΑΜΜΑΤΕΑΣ ΠΕΡΙΦΕΡΕΙΑΣ
ΚΕΝΤΡΙΚΗΣ ΜΑΚΕΔΟΝΙΑΣ

Έχοντας υπόψη:

1) Τις διατάξεις του άρθρου 114 του από 14.7.1999 Π. Δ/τος «Κώδικας βασικής πολεοδομικής νομοθεσίας» (ΦΕΚ 580Δ΄/99).

2) Τις διατάξεις του Ν. 1650/1986 (ΦΕΚ 160Α΄/86) «Για την προστασία του περιβάλλοντος» και ειδικότερα της παρ. 6 του άρθρου 4, όπως προστέθηκε με την παρ. 2 του άρθρου 6 του Ν. 2242/1994 (ΦΕΚ 162Α΄).

3) Τις διατάξεις του Ν.2503/1997 «Διοίκηση, Οργάνωση της Περιφέρειας ,ρύθμιση θεμάτων για την Τοπική Αυτοδιοίκηση και άλλες διατάξεις» (ΦΕΚ 107Α΄/97).

4) Τις διατάξεις του άρθρου 10 παρ. 2.δ. του Ν. 3044/2002 (ΦΕΚ 197Δ/27.8.2002) «Μεταφορά Συντελεστή Δόμησης και ρυθμίσεις άλλων θεμάτων αρμοδιότητας Υ.ΠΕ.ΧΩ.ΔΕ».

5) Τις διατάξεις του άρθρου 29Α του Ν.1558/1985 «Κυβέρνηση και Κυβερνητικά Όργανα»(ΦΕΚ 137Α΄/85) που προστέθηκε με το άρθρο 27 του Ν.2081/1992 (ΦΕΚ 154Α΄/92) και αντικαταστάθηκε με την παράγραφο 2α του άρθρου 1 του Ν.2469/1997 (ΦΕΚ 38Α΄/97).

6) Την 5394/8.12.2003 απόφαση του Γενικού Γραμματέα Περιφέρειας Κεντρικής Μακεδονίας «Έγκριση παρέκκλισης ύψους του κτιρίου κλειστού Γυμναστηρίου του Δήμου Βασιλικών Νομού Θεσσαλονίκης».

7) Την 342/2003 απόφαση του Δημοτικού Συμβουλίου Βασιλικών.

8) Το 1877/6.10.2003 έγγραφο χωροθέτησης του Οργανισμού Θεσσαλονίκης.

9) Την 13η Συνεδρία/222η Πράξη/2.12.2003 θετική γνωμοδότηση του Περιφερειακού ΣΧΟΠ Κεντρικής Μακεδονίας.

10) Το γεγονός ότι από τις κανονιστικές διατάξεις αυτής της απόφασης δεν προκαλείται δαπάνη σε βάρος του κρατικού προϋπολογισμού και του οικείου Ο.Τ.Α., αποφασίζουμε:

Εγκρίνεται τοπικό ρυμοτομικό σχέδιο στην εκτός σχεδίου περιοχή στη θέση Τσαΐρια του Δήμου Βασιλικών Νομού Θεσσαλονίκης, για τον καθορισμό χώρων Αθλητικών Εγκαταστάσεων και Εκπαίδευσης, ως εξής:

1) Καθορίζονται οι χώροι Αθλητικών Εγκαταστάσεων, με στοιχεία 41, 42, 39, 40, 41 (κλειστό Γυμναστήριο - γήπεδο Μπάσκετ) και με στοιχεία 34, 24, 26, 2, 3, 27, 34 (γήπεδο ποδοσφαίρου), καθορίζονται οι χώροι Εκπαίδευσης με στοιχεία 17, 44, 37, 38, 17 (Τ.Ε.Ε.) και με στοιχεία 36, 22, 23, 35, 36 (Λύκειο), δημιουργούνται χώροι πρασίνου .Στάθμευσης, δρόμοι-πεζόδρομοι, όπως οι παραπάνω ρυθμίσεις φαίνονται στο πρωτότυπο χρωματισμένο διάγραμμα κλίμακας 1:1.000 , θεωρημένο από το Δ/ντή της ΔΙΠΕΧΩ Κ.Μ. που συνοδεύει την απόφαση αυτή.

2) Καθορίζονται οι παρακάτω όροι και περιορισμοί δόμησης:

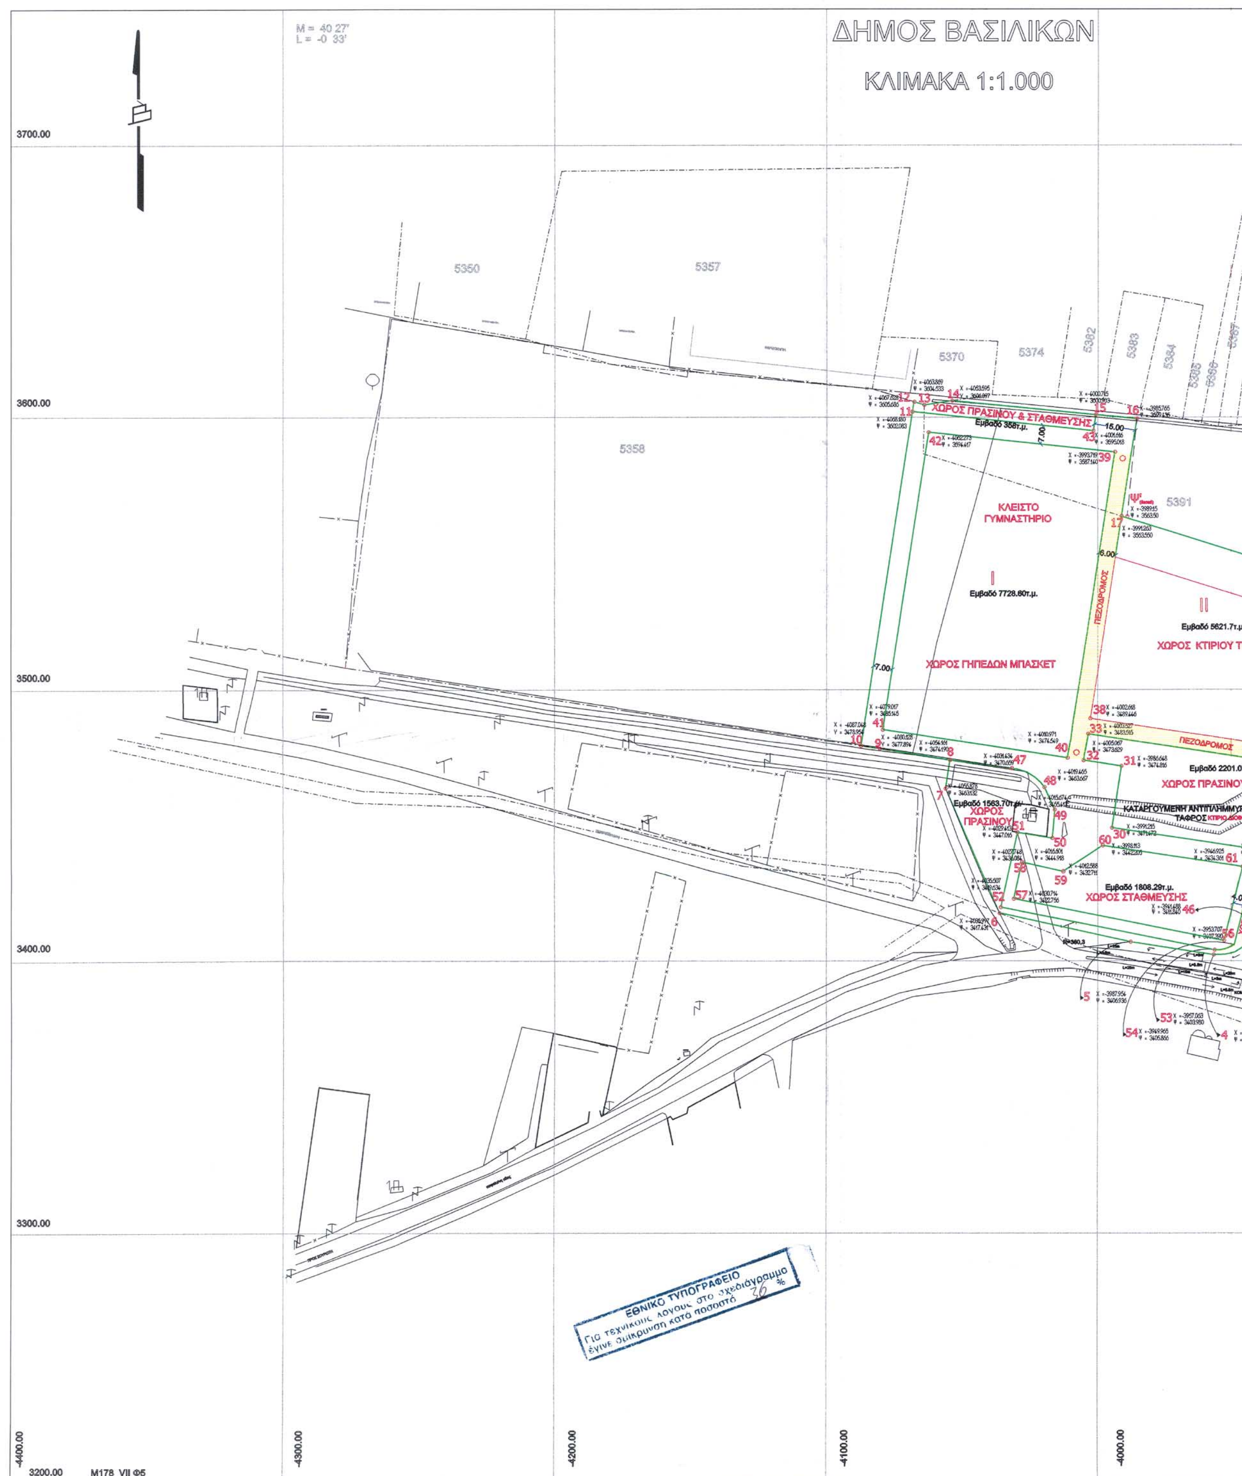
Για το χώρο κλειστού Γυμναστηρίου: Ποσοστό κάλυψης: 30%, Σ.Δ.: 0,3, Υψος κτιρίου:15,00 μ. Το κλειστό Γυμναστήριο θα τοποθετηθεί σε απόσταση 4,00μ. από τα όρια του χώρου. Για τους χώρους Εκπαίδευσης: Ποσοστό κάλυψης: 30%, Σ.Δ.: 0,4, Υψος κτιρίων: 8,00 μ. + στέγη.

Η ισχύς της απόφασης αρχίζει από τη δημοσίευσή της στην Εφημερίδα της Κυβερνήσεως.

Η απόφαση αυτή και το διάγραμμα που τη συνοδεύει να δημοσιευθούν στην Εφημερίδα της Κυβερνήσεως.

Θεσσαλονίκη, 9 Δεκεμβρίου 2003

Ο Γενικός Γραμματέας Περιφέρειας
ΗΛΙΑΣ ΛΙΑΚΟΠΟΥΛΟΣ


ΔΗΜΟΣ ΒΑΣΙΛΙΚΩΝ
ΚΛΙΜΑΚΑ 1:1.000
M = 40 27'
L = -0 33'
3700.00
3600.00
3500.00
3400.00
3300.00
3200.00
-4400.00
-4300.00
-4200.00
-4100.00
-4000.00
M178 VII Φ5
5350
5357
5358
5370
5374
5382
5383
5384
5391
ΧΩΡΟΣ ΠΡΑΣΙΝΟΥ & ΣΤΑΘΜΕΥΣΗΣ
ΚΛΕΙΣΤΟ ΓΥΜΝΑΣΤΗΡΙΟ
I
Εμβαδό 7728.60τ.μ.
ΧΩΡΟΣ ΓΗΠΕΔΩΝ ΜΠΑΣΚΕΤ
ΠΕΖΟΔΡΟΜΟΣ
II
Εμβαδό 5621.7τ.μ
ΧΩΡΟΣ ΚΤΙΡΙΟΥ Τ
ΠΕΖΟΔΡΟΜΟΣ
Εμβαδό 2201.0
ΧΩΡΟΣ ΠΡΑΣΙΝΟΥ
ΚΑΤΑΡΓΟΥΜΕΝΗ ΑΝΤΙΠΛΗΜΜΥΡ
ΤΑΦΡΟΣ
Εμβαδό 1563.70τ.μ.
ΧΩΡΟΣ ΠΡΑΣΙΝΟΥ
Εμβαδό 1808.20τ.μ.
ΧΩΡΟΣ ΣΤΑΘΜΕΥΣΗΣ
ΕΘΝΙΚΟ ΤΥΠΟΓΡΑΦΕΙΟ
Για τεχνικούς λόγους στο σχεδιάγραμμα
έγινε σμίκρυνση κατά ποσοστό 36 %

ΟΔΟΙΠΟΡΙΚΟ ΣΚΑΡΙΦΗΜΑ

800μ

ΒΑΣΙΛΙΚΑ

ΑΓΡΟΤΙΚΟΣ ΔΡΟΜΟΣ

ΑΝΤΙΠΛΗΜΜΥΡΙΚΗ ΤΑΦΡΟΣ

ΠΕΡΙΦΕΡΕΙΑΚΗ ΤΑΦΡΟΣ

ΧΩΡΟΣ ΛΥΚΕΙΟΥ
Εμβαδό 5503.13τ.μ.

ΠΕΖΟΔΡΟΜΟΣ

ΓΥΜΝΑΣΙΟ

ΧΩΡΟΣ ΜΑΘΗΤΙΚΟΥ ΑΘΛΗΤΙΣΜΟΥ
Εμβαδό 7365.05τ.μ.

ΧΩΡΟΣ ΓΥΜΝΑΣΙΟΥ
ΑΠ. ΝΟΜΑΡΧΗ:
ΔΠ. 30703 -9/8/78

ΧΩΡΟΣ ΠΡΑΣΙΝΟΥ

ΘΕΣΣΑΛΟΝΙΚΗ 15-9-03
Ο ΣΥΝΤΑΞΑΣ

-3900.00

-3800.00

ΠΙΝΑΚΑΣ ΟΡΩΝ ΔΟΜΗΣΗΣ

ΤΟΜΕΑΣ	ΑΡΤΙΟΤΗΤΑ	ΚΑΛΥΨΗ	Σ.Δ.	ΥΨΟΣ	ΑΠΟΣΤΑΣΗ ΚΤΙΡΙΟΥ ΑΠΟ ΟΡΙΑ
I ΑΘΛΗΤΙΣΜΟΣ: ΓΗΠΕΔΟ ΚΛΕΙΣΤΟΥ ΓΥΜΝΑΣΤΗΡΙΟΥ-ΧΩΡΟΣ ΓΗΠΕΔΩΝ ΜΠΑΣΚΕΤ	4.000τ.μ.	30%	0,3	12μ & στέγη	Δ=4μ
II ΕΚΠΑΙΔΕΥΣΗ: ΓΗΠΕΔΟ ΛΥΚΕΙΟΥ-ΓΗΠΕΔΟ ΤΕΕ	4.000τ.μ.	30%	0,4	8.5μ & στέγη	Δ=3+1/10 Η
III ΓΗΠΕΔΟ ΜΑΘΗΤΙΚΟΥ ΑΘΛΗΤΙΣΜΟΥ	4.000τ.μ.	10%	0,02	4μ & στέγη	Δ=3+1/10 Η

ΣΤΕΛΛΑ Γ. ΜΑΜΟΥΝΗ
ΑΡΧΙΤΕΚΤΩΝ ΜΗΧΑΝΙΚΟΣ
ΠΟΛΥΤΕΧΝΙΚΗΣ ΣΧΟΛΗΣ Α.Π.Θ
ΜΕΛΟΣ ΤΕΕ ΑΡ. ΜΗΤΡ. 26380 Α.Μ.Γ.Π.Θ. 2602
ΠΑΠΑΠΕΤΡΟΥ 37, 55131 ΚΑΛΑΜΑΡΙΑ ΘΕΣ/ΝΙΚΗΣ
TELEFAX 426.607

GAIA S.A.
ΓΑΙΑ ΑΝΩΝΥΜΗ ΕΤΑΙΡΕΙΑ ΜΕΛΕΤΩΝ
ΚΑΤΟΥΝΗ 3 - Τ.Κ. 546 25 ΘΕΣ/ΝΙΚΗ
ΤΗΛ : 516732 & 540107
ΑΦΜ : 099357259 - ΔΟΥ : ΦΑΕ ΘΕΣ/ΝΙΚΗΣ
ΑΡ. Μ.Α.Ε. 43307 / 62 / Β / 99 / 173

ΓΑΙΑ Α.Ε. ΜΕΛΕΤΩΝ
ΤΕΛΙΚΟ
ΠΟΙΟΤΙΚΟΣ ΕΛΕΓΧΟΣ Ο.Κ.
ΗΜΕΡΟΜΗΝΙΑ: 05.11/2003

ΕΓΚΡΙΣΗ ΤΟΠΙΚΟΥ ΡΥΜΟΤΟΜΙΚΟΥ ΣΧΕΔΙΟΥ
ΓΙΑ ΧΩΡΟ ΕΚΠΑΙΔΕΥΣΗΣ, ΑΘΛΗΤΙΚΩΝ ΕΓΚΑΤΑΣΤΑΣΕΩΝ,
ΚΑΙ ΑΝΑΨΥΧΗΣ ΣΤΗ ΘΕΣΗ ΤΣΑΙΡΙΑ ΤΟΥ Δ.Δ. ΒΑΣΙΛΙΚΩΝ

ΟΜΑΔΑ ΜΕΛΕΤΗΣ:

"ΓΑΙΑ Α.Ε. ΜΕΛΕΤΩΝ"

ΜΕΛΕΤΗΤΕΣ:
ΔΗΜΗΤΡΗΣ Γ. ΜΑΜΟΥΝΗΣ
ΤΟΠΟΓΡΑΦΟΣ ΜΗΧΑΝΙΚΟΣ
ΣΤΕΛΛΑ Γ. ΜΑΜΟΥΝΗ
ΑΡΧΙΤΕΚΤΩΝ ΜΗΧΑΝΙΚΟΣ





016.04.01.01

Αριθ. 29/41089/ΠΣΚ/1154 (2)

Τροποποίηση ρυμοτομικού σχεδίου στο Ο.Τ. 2. 434 του Δήμου Καλαμαριάς Ν. Θεσσαλονίκης.

Ο ΝΟΜΑΡΧΗΣ ΘΕΣΣΑΛΟΝΙΚΗΣ

Έχοντας υπόψη

1. Τις διατάξεις των άρθρων 152, 153 και 154 του Π.Δ. της 14/27.7.1999 «Κώδικας Βασικής Πολεοδομικής Νομοθεσίας», (ΦΕΚ 580/Δ΄), όπως ισχύουν.

2. Τις διατάξεις του άρθρου 29 του Ν 2831/2000 (ΦΕΚ 140/Α΄), όπως αντικαταστάθηκαν με το άρθρο 10 του Ν. 3044/2002 (ΦΕΚ 197/Α΄).

3. Τις διατάξεις του Ν 2218/94 «Ίδρυση Νομαρχιακής Αυτοδιοίκησης κλπ « (ΦΕΚ 90/Α΄/94), όπως τροποποιήθηκαν και συμπληρώθηκαν με το Ν. 2242/94 «Συμπλήρωση διατάξεων για τη Νομαρχιακή Αυτοδιοίκηση και άλλες διατάξεις» (ΦΕΚ 153/Α΄/94), όπως και το άρθρο 63 του Π.Δ. 30/1996 «Κώδικας Νομαρχιακής Αυτοδιοίκησης» (ΦΕΚ21/Α΄).

4. Την 21/31.3.95 απόφαση του Νομαρχιακού Συμβουλίου Θεσσαλονίκης «Οργανισμός Εσωτερικής Υπηρεσίας της Νομαρχιακής Αυτοδιοίκησης Θεσσαλονίκης» (ΦΕΚ 392/Β΄/11.4.95) όπως ισχύει.

5. Τις 1151/1997, 77/1999 και 751/2003 αποφάσεις του Δημοτικού Συμβουλίου του Δήμου Καλαμαριάς.

6. Την 201/2.12.2003 πράξη γνωμοδότησης του Συμβουλίου Χωροταξίας, Οικισμού και Περιβάλλοντος του Νομού Θεσσαλονίκης

7.Τις διατάξεις του άρθρου 29Α του Ν 1558/85, όπως αυτό προστέθηκε με το άρθρο 27 του Ν. 2081/92 (ΦΕΚ 154/Α΄/92) και τη δ ιαπίστωση ότι από τις τυχόν κανονιστικού χαρακτήρα διατάξεις της παρούσας δεν προκαλείται δαπάνη σε βάρος του κρατικού προϋπολογισμού ή του οικείου Ο.Τ.Α

8. Την 10/6943/13.3.2003 απόφαση Νομάρχη Θεσσαλονίκης με θέμα: «Παροχή εξουσιοδότησης για υπογραφή εγγράφων με «ΕΝΤΟΛΗ ΝΟΜΑΡΧΗ» από τον Βοηθό Νομάρχη Αβραμίδη Ευστάθιο», αποφασίζουμε:

Άρθρο 1

Εγκρίνεται η τροποποίηση του ρυμοτομικού σχεδίου στο Ο.Τ. 2. 434 του Δήμου Καλαμαριάς με τη μετατόπιση της οικοδομικής και ρυμοτομικής γραμμής επί της οδού Κ. Καραμανλή σε βάρος του οικοδομικού τετραγώνου και την παράλληλη αύξηση του πλάτους της οδού, όπως αυτό φαίνεται στο συνημμένο στην παρούσα απόφαση και θεωρημένο από τον Διευθυντή της Διεύθυνσης Πολεοδομίας Ν. Θεσσαλονίκης πρωτότυπο χρωματισμένο διάγραμμα σε κλίμακα 1:1000.

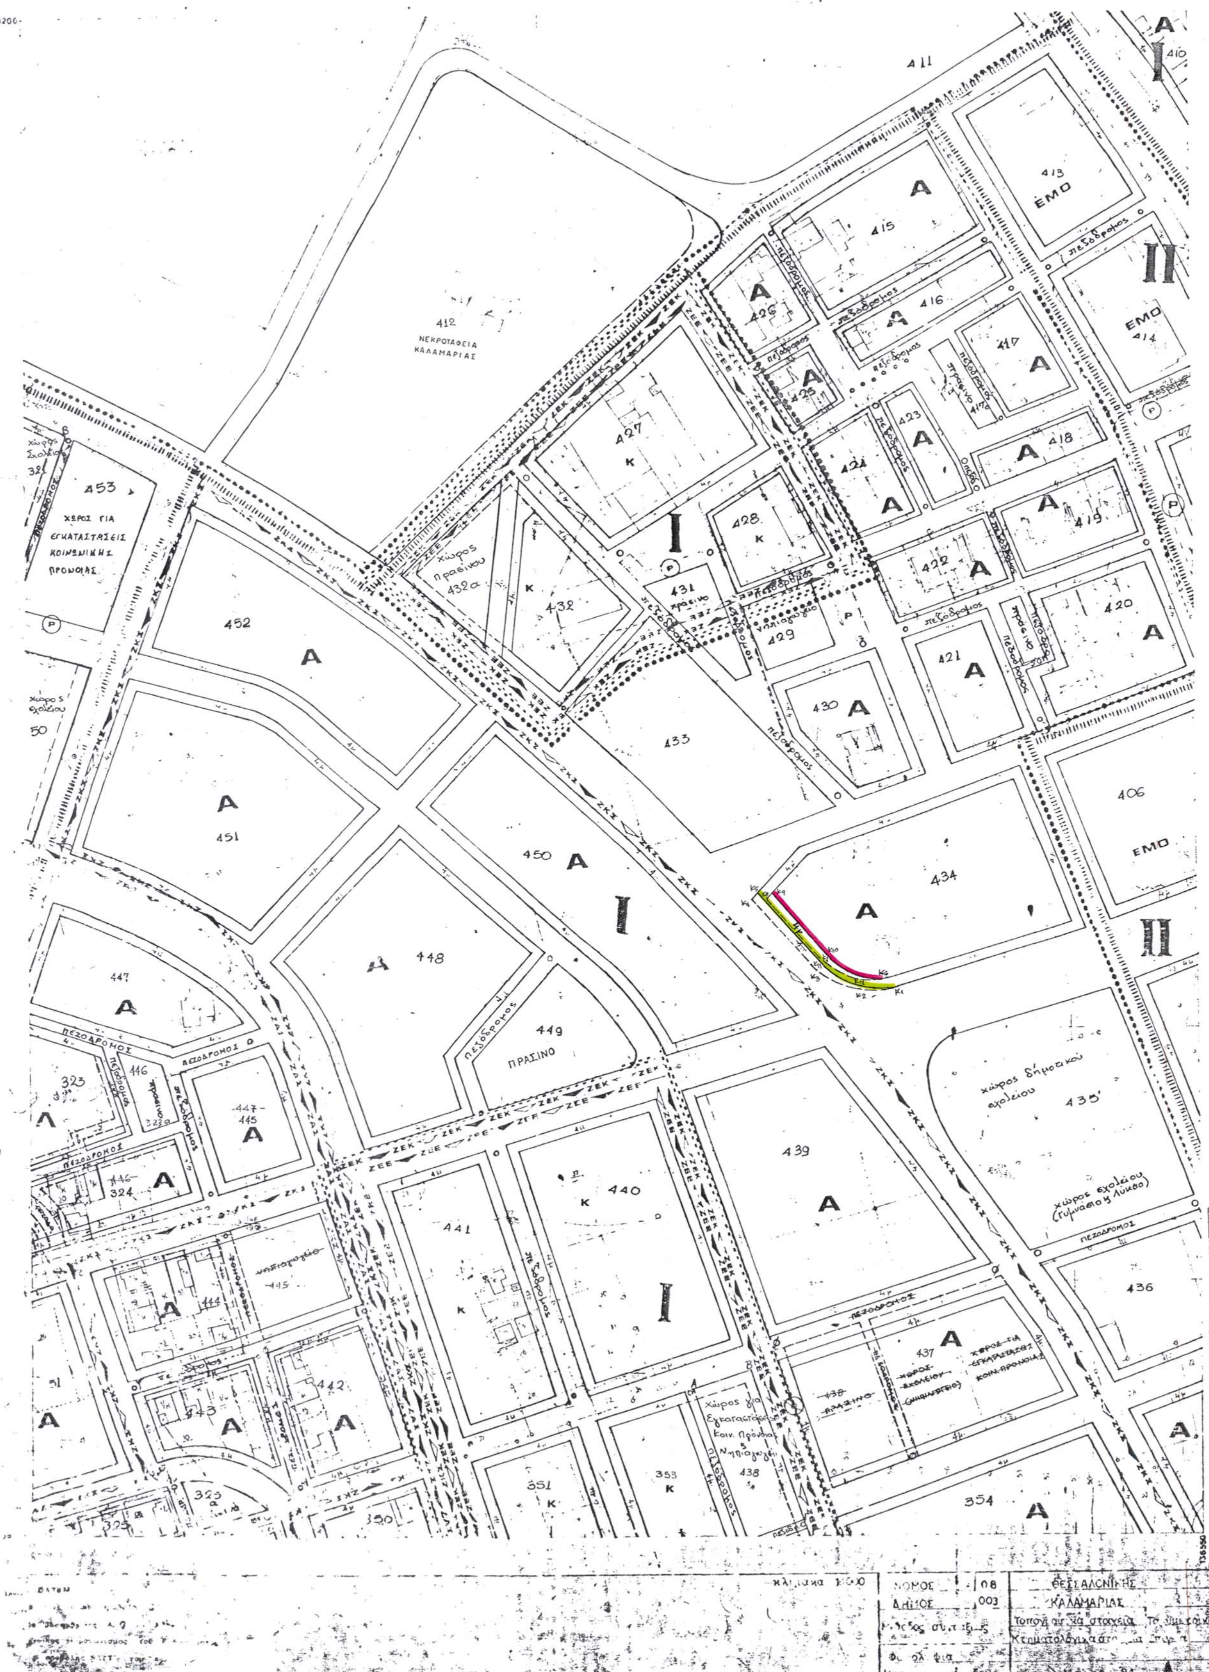
Άρθρο 2

Η ισχύς της απόφασης αυτής αρχίζει από τη δημοσίευσή της.

Η απόφαση αυτή και το ακριβές αντίγραφο του πρωτοτύπου διαγράμματος που τη συνοδεύει να δημοσιευθούν στην Εφημερίδα της Κυβερνήσεως.

Θεσσαλονίκη, 17 Δεκεμβρίου 2003

Με εντολή Νομάρχη
Ο Βοηθός Νομάρχης
ΕΥΣΤΑΘΙΟΣ ΑΒΡΑΜΙΔΗΣ


ΝΟΜΑΡΧΙΑ ΘΕΣΣΑΛΟΝΙΚΗΣ
ΔΙΕΥΘΥΝΣΗ ΠΟΛΕΟΔΟΜΙΑΣ
ΚΔ 06.60
412
ΝΕΚΡΟΤΑΦΕΙΑ ΚΑΛΑΜΑΡΙΑΣ
453
ΧΩΡΟΣ ΓΙΑ ΕΓΚΑΤΑΣΤΑΣΕΙΣ ΚΟΙΝΩΝΙΚΗΣ ΠΡΟΝΟΙΑΣ
452
451
450
448
447
449
ΠΡΑΣΙΝΟ
433
434
406
ΕΜΟ
413
ΕΜΟ
414
415
416
417
418
419
420
421
427
428
429
430
431
432
χώρος πρασίνου 432α
χώρος δημοτικού σχολείου 435'
χώρος σχολείου (Γυμνάσιο Λύκειο)
436
437
438
439
440
441
442
351
353
354
ΠΕΖΟΔΡΟΜΟΣ
ΘΕΣΣΑΛΟΝΙΚΗΣ
ΚΑΛΑΜΑΡΙΑΣ
ΝΟΜΟΣ 08
ΔΗΜΟΣ 003

ΚΔ 06.60

Υ.ΠΕ.ΧΩ.Δ.Ε.

ΥΠΟΜΝΗΜΑ

ΟΡΟΙ ΔΟΜΗΣΗΣ		ΤΟΜΕΑΣ I	ΤΟΜΕΑΣ II	ΤΟΜΕΑΣ III
1. Αρτιότητα κατά κανόνα	ΠΡΟΣΩΠΟ μ.	15	25	Ως έχει κατά την ημερομηνία δημοσιεύσεως του Δ/γματος.
	ΕΜΒΑΔΟΝ μ²	400	1000	
3. Σ. ΔΟΜΗΣΗΣ		0,8	0,6	0,2
		0,8	-	-
		1,2	-	-

ΠΟΛΕΟΔΟΜΙΚΗ ΜΕΛΕΤΗ ΕΠΕΚΤΑΣ

ΥΠΟΥΡΓΕΙΟ

Γ.34335/88 εγκρίνεται πολεοδομική μελέτη μιας πολεοδομικής ενότητας τμημάτων άλλων πολεοδομ. ενοτήτων & δύο ζωνών ... χρήσεων του Δήμου Καλαμαριάς (Ν. Θεσ/νίκης) & τροποποίηση εγκεκρ. σχεδίου. 16 Μαΐου 1988

Ο ΔΙΕΥΘΥΝΤΗΣ

ΠΟΛΕΟΔΟΜΙΚΗ ΟΡΓΑΝΩΣΗ ΛΕΙΤΟΥΡΓ

ΧΑΡΤΗΣ Π_2.1 ΡΥΜΟΤΟΜΙΚΟ ΣΧΕΔΙΟ

ΚΑΛΑΜΑΡΙΑ

ΚΛΙΜΑΞ 1:1000

ΙΟΥΛΙΟΣ 1986 Ν. ΘΕΣΣΑΛΟΝΙΚΗΣ

ΝΟΜΟΣ ΘΕΣΣΑΛΟΝΙΚΗΣ
ΝΟΜΑΡΧΙΑΚΗ ΑΥΤΟΔ/ΣΗ ΘΕΣ/ΝΙΚΗΣ
ΔΙΕΥΘΥΝΣΗ ΠΟΛΕΟΔΟΜΙΑΣ
ΤΜΗΜΑ: ΠΟΛΕΟΔΟΜΙΚΩΝ ΣΧΕΔΙΩΝ ΚΑΙ ΚΑΝΟΝΩΝ

Συνοδεύει την 29/41089/ΠΣΚ/1154/α-12-03 Απόφαση Νομάρχη Θεσσαλονίκης για « Τροποποίηση ρυμοτομικού σχεδίου στο Ο.Τ. 2434 του Δήμου Καλαμαριάς Ν. Θεσσαλονίκης »

Θεσσαλονίκη 17-12-2003
Ο ΔΙΕΥΘΥΝΤΗΣ



ΔΗΜΟΣ ΚΑΛΑΜΑΡΙΑΣ
ΤΕΧΝΙΚΗ ΥΠΗΡΕΣΙΑ

ΘΕΜΑ ΣΧΕΔΙΟΥ: ΤΟΠΟΓΡΑΦΙΚΟ ΔΙΑΓΡΑΜΜΑ ΠΟΥ ΣΥΝΟΔΕΥΕΙ ΤΗΝ ΜΕ ΑΡ.1151/97 ΑΠΟΦΑΣΗ ΤΟΥ Δ.Σ. ΤΟΥ Δ.ΚΑΛΑΜΑΡΙΑΣ

ΚΛΙΜΑΚΑ: 1:1000
ΧΡΟΝΟΣ ΣΥΝΤΑΞΗΣ: 1997

ΤΙΤΛΟΣ: "Τροποποίηση ρυμοτομίας : Στη συμβολή των οδών προέκταση Τσιγγιρίδου και προέκταση περιφερειακής οδού στο Ο.Τ. 2434 της περιοχής επέκτασης.

Ο ΣΥΝΤΑΞΑΣ	ΘΕΩΡΗΘΗΚΕ ΓΙΑ ΤΗΝ ΙΣΧΥΟΥΣΑ ΡΥΜΟΤΟΜΙΑ ΑΠΟ ΤΟ ΤΜΗΜΑ ΠΟΛΕΟΔΟΜΙΑΣ
	Ο ΑΝΤΙΔΗΜΑΡΧΟΣ

ΕΘΝΙΚΟ ΤΥΠΟΓΡΑΦΕΙΟ
Για τεχνικούς λόγους στο σχεδιάγραμμα έγινε σμίκρυνση κατά ποσοστό 74 %

ΕΘΝΙΚΟ ΤΥΠΟΓΡΑΦΕΙΟ

ΕΦΗΜΕΡΙΔΑ ΤΗΣ ΚΥΒΕΡΝΗΣΕΩΣ

ΚΑΠΟΔΙΣΤΡΙΟΥ 34 * ΑΘΗΝΑ 104 32 * TELEX 223211 YPET GR * FAX 210 52 21 004
ΗΛΕΚΤΡΟΝΙΚΗ ΔΙΕΥΘΥΝΣΗ: http: www.et.gr – e-mail: webmaster @ et.gr

Πληροφορίες Α.Ε. - Ε.Π.Ε. και λοιπών Φ.Ε.Κ.: 210 527 9000-4
Φωτοαντίγραφα παλαιών ΦΕΚ - ΒΙΒΛΙΟΘΗΚΗ - ΜΑΡΝΗ 8 - Τηλ. (210)8220885 - 8222924
Δωρεάν διάθεση τεύχους Προκηρύξεων ΑΣΕΠ αποκλειστικά από Μάρνη 8

ΠΕΡΙΦΕΡΕΙΑΚΑ ΓΡΑΦΕΙΑ ΠΩΛΗΣΗΣ Φ.Ε.Κ.

ΘΕΣΣΑΛΟΝΙΚΗ - Βασ. Όλγας 227	**(2310) 423 956**	**ΛΑΡΙΣΑ** - Διοικητήριο	**(2410) 597449**
ΠΕΙΡΑΙΑΣ - Ευριπίδου 63	**(210) 413 5228**	**ΚΕΡΚΥΡΑ** - Σαμαρά 13	**(26610) 89 157**
ΠΑΤΡΑ - Κορίνθου 327	**(2610) 638 109**		**(26610) 89 105**
	(2610) 638 110	**ΗΡΑΚΛΕΙΟ** - Πλ. Ελευθερίας 1	**(2810) 396 409**
ΙΩΑΝΝΙΝΑ - Διοικητήριο	**(26510) 87215**	**ΛΕΣΒΟΣ** - Αγ. Ειρήνης 10	**(22510) 37 181**
ΚΟΜΟΤΗΝΗ - Δημοκρατίας 1	**(25310) 22 858**		**(22510) 37 187**

ΤΙΜΗ ΠΩΛΗΣΗΣ ΦΥΛΛΩΝ ΕΦΗΜΕΡΙΔΟΣ ΤΗΣ ΚΥΒΕΡΝΗΣΕΩΣ

Σε έντυπη μορφή:
- Για τα ΦΕΚ από 1 μέχρι 40 σελίδες 1 euro.
- Για τα ΦΕΚ από 40 σελίδες και πάνω η τιμή προσαυξάνεται κατά 0,05 euro για κάθε επιπλέον σελίδα.

Σε μορφή CD:

Τεύχος	Περίοδος	EURO	Τεύχος	Περίοδος	EURO
Α.Ε. & Ε.Π.Ε.	Μηνιαίο	60	Αναπτυξιακών Πράξεων και Συμβάσεων (Τ.Α.Π.Σ.)	Ετήσιο	75
Α΄ και Β΄	3μηνιαίο	75	Νομικών Προσώπων Δημοσίου Δικαίου (Ν.Π.Δ.Δ.)	Ετήσιο	75
Α΄, Β΄ και Δ΄	3μηνιαίο	90	Δελτίο Εμπορικής και Βιομηχανικής Ιδιοκτησίας (Δ.Ε.Β.Ι.)	Ετήσιο	75
Α΄	Ετήσιο	180	Ανωτάτου Ειδικού Δικαστηρίου	Ετήσιο	75
Β΄	Ετήσιο	210	Διακηρύξεων Δημοσίων Συμβάσεων	Ετήσιο	75
Γ	Ετήσιο	60			
Δ΄	Ετήσιο	150			
Παράρτημα	Ετήσιο	75			

Η τιμή πώλησης του Τεύχους Α.Ε. & Ε.Π.Ε. σε μορφή CD - rom για δημοσιεύματα μετά το 1994 καθορίζεται σε 30 euro ανά τεμάχιο, ύστερα από σχετική παραγγελία.
Η τιμή διάθεσης φωτοαντιγράφων ΦΕΚ 0,15 euro ανά σελίδα

ΕΤΗΣΙΕΣ ΣΥΝΔΡΟΜΕΣ Φ.Ε.Κ.

	Σε έντυπη μορφή		Από το Internet	
Τεύχος	Κ.Α.Ε. Προϋπολογισμού 2531	Κ.Α.Ε. ΤΑΠΕΤ 3512	Κ.Α.Ε. Προϋπολογισμού 2531	Κ.Α.Ε. ΤΑΠΕΤ 3512
	euro	euro	euro	euro
Α΄ (Νόμοι, Π.Δ., Συμβάσεις κτλ.)	205	10,25	176	8,80
Β΄ (Υπουργικές αποφάσεις κτλ.)	293	14,65	205	10,25
Γ΄ (Διορισμοί, απολύσεις κτλ. Δημ. Υπαλλήλων)	59	2,95	ΔΩΡΕΑΝ	- -
Δ΄ (Απαλλοτριώσεις, πολεοδομία κτλ.)	293	14,65	147	7,35
Αναπτυξιακών Πράξεων και Συμβάσεων (Τ.Α.Π.Σ.)	147	7,35	88	4,40
Ν.Π.Δ.Δ. (Διορισμοί κτλ. προσωπικού Ν.Π.Δ.Δ.)	59	2,95	ΔΩΡΕΑΝ	- -
Παράρτημα (Προκηρύξεις θέσεων ΔΕΠ κτλ.)	30	1,50	ΔΩΡΕΑΝ	- -
Δελτίο Εμπορικής και Βιομ/κής Ιδιοκτησίας (Δ.Ε.Β.Ι.)	59	2,95	30	1,50
Ανωτάτου Ειδικού Δικαστηρίου (Α.Ε.Δ.)	ΔΩΡΕΑΝ	-	ΔΩΡΕΑΝ	- -
Προκηρύξεων Α.Σ.Ε.Π.	ΔΩΡΕΑΝ	-	ΔΩΡΕΑΝ	- -
Ανωνύμων Εταιρειών & Ε.Π.Ε.	2.054	102,70	587	29,35
Διακηρύξεων Δημοσίων Συμβάσεων (Δ.Δ.Σ.)	205	10,25	88	4,40
Α΄, Β΄ και Δ΄			352	17,60

Το κόστος για την ετήσια συνδρομή σε ηλεκτρονική μορφή για τα προηγούμενα έτη προσαυξάνεται πέραν του ποσού της ετήσιας συνδρομής του έτους 2003 κατά 6 euro ανά έτος παλαιότητας και κατά τεύχος

* Οι συνδρομές του εσωτερικού προπληρώνονται στις ΔΟΥ που δίνουν αποδεικτικό είσπραξης (διπλότυπο) το οποίο με τη φροντίδα του ενδιαφερομένου πρέπει να στέλνεται στην Υπηρεσία του Εθνικού Τυπογραφείου.
* Η πληρωμή του υπέρ ΤΑΠΕΤ ποσοστού που αντιστοιχεί σε συνδρομές, εισπράττεται και από τις ΔΟΥ.
* Οι συνδρομητές του εξωτερικού έχουν τη δυνατότητα λήψης των δημοσιευμάτων μέσω internet, με την καταβολή των αντίστοιχων ποσών συνδρομής και ΤΑΠΕΤ.
* Οι Νομαρχιακές Αυτοδιοικήσεις, οι Δήμοι, οι Κοινότητες ως και οι επιχειρήσεις αυτών πληρώνουν το μισό χρηματικό ποσό της συνδρομής και ολόκληρο το ποσό υπέρ του ΤΑΠΕΤ.
* Η συνδρομή ισχύει για ένα χρόνο, που αρχίζει την 1η Ιανουαρίου και λήγει την 31η Δεκεμβρίου του ίδιου χρόνου. Δεν εγγράφονται συνδρομητές για μικρότερο χρονικό διάστημα.
* Η εγγραφή ή ανανέωση της συνδρομής πραγματοποιείται το αργότερο μέχρι την 31ην Δεκεμβρίου κάθε έτους.
* Αντίγραφα διπλοτύπων, ταχυδρομικές επιταγές και χρηματικά γράμματια δεν γίνονται δεκτά.

Οι υπηρεσίες εξυπηρέτησης των πολιτών λειτουργούν καθημερινά από 08.00΄ έως 13.00΄